
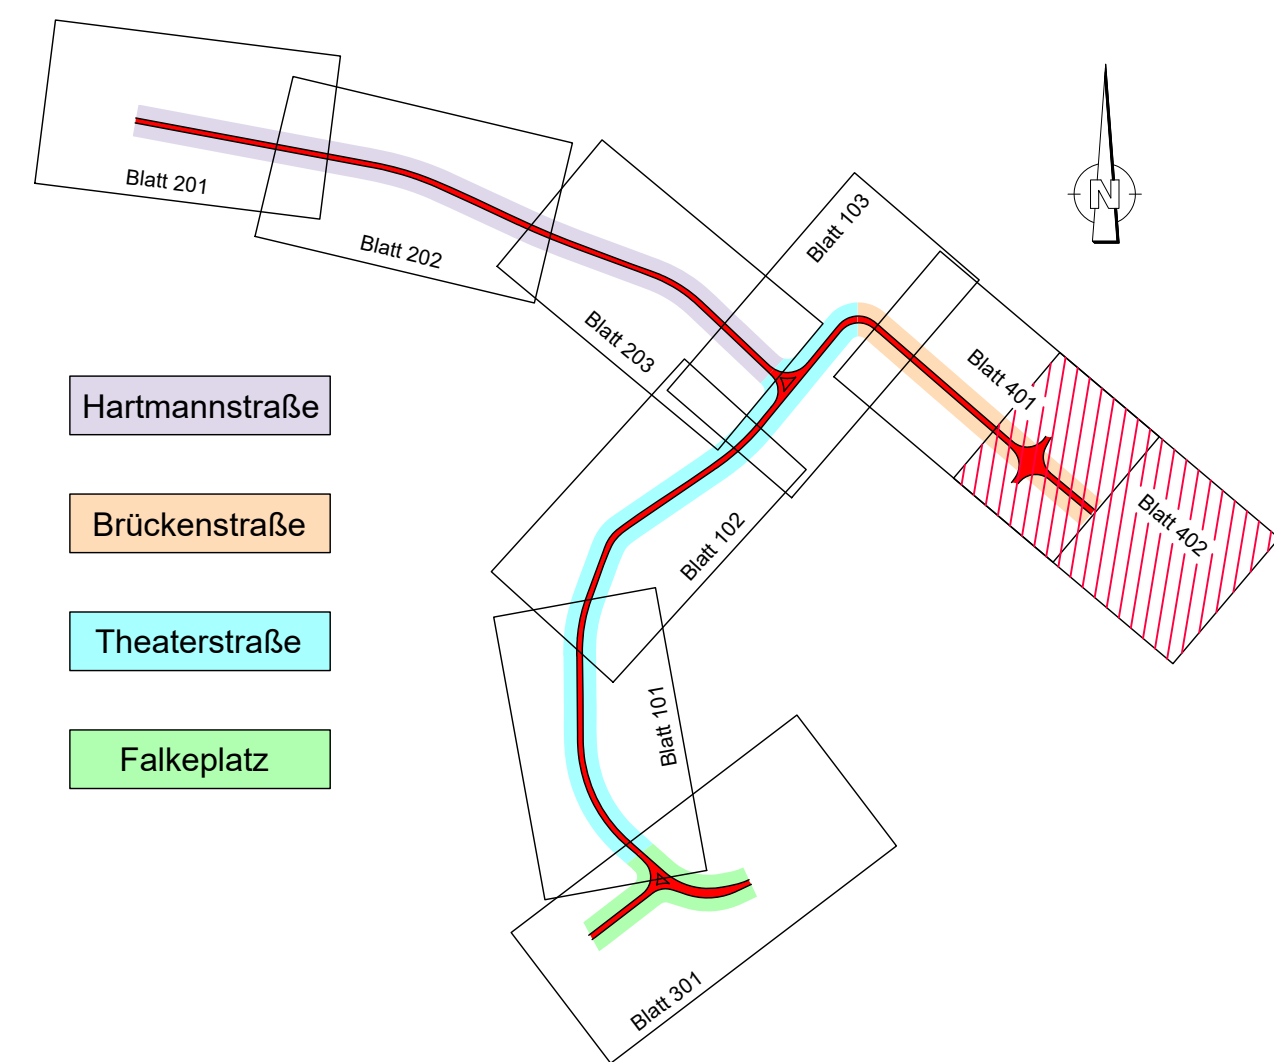


**Legende**

Gleiseindeckung Asphalt / Busbefahrung	Stützmauer neu
Rasengleis	Bord
Fahrbahn	Befestigungsgrenze
Zufahrt	Lichttraumbegrenzungslinie
Radfahrstreifen / Radweg	Gleisbereich
Gehweg	Fahrgastunterstand
Haltestelle	Geländer
Fahrbahnteiler, Inseln, Liefer- u. Ladebereich	Fahrleitungsmast
Nebenanlagen / Gestaltungsfäche	Fahrleitungsmast mit LSA
Freianlagenplanung LA lohrer.hochrein	Fahrleitungsmast mit OB
Grünfläche	Fahrleitungsmast mit LSA und OB
Sträucher / Anpflanzung	Mast LSA
Abbruch / Rückbau	Beleuchtungsmast mit LSA
Baumpflanzung / Fällung	Beleuchtungsmast
Flurstücksnummer/-grenze	

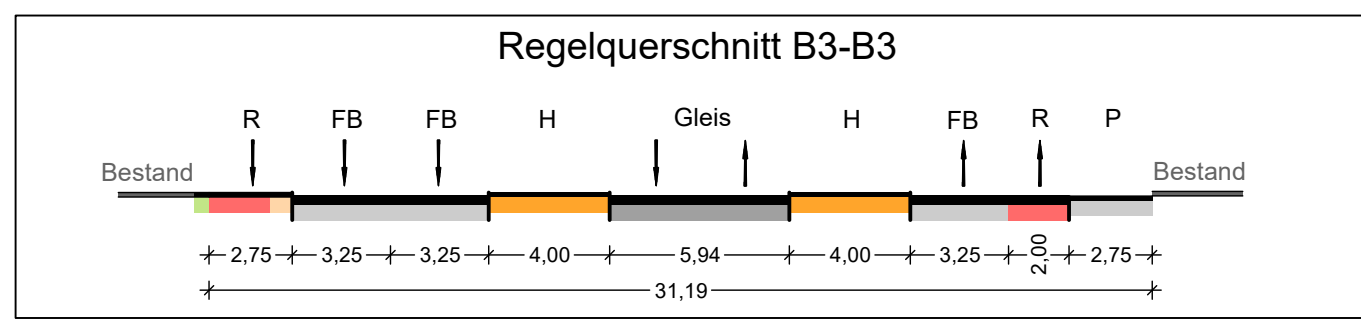

b	Einkürzung Rechtsabbiegespur in Straße der Nationen	05.10.2021	EL
a	Ergänzung Haltestelle Freie Presse (neuer Blattschnitt)	25.08.2021	EL
Nr.	Art der Änderung	Datum	Zeichen

Auftraggeber: Am Rathaus 2 09111 Chemnitz

Maßnahmeträger: Carl-von-Ossietzky-Str. 186 09127 Chemnitz

General-/Fachplaner:  VerkehrsConsult Dresden-Berlin GmbH	Könnertstraße 31 01067 Dresden	Datum	Zeichen
		bearbeitet	06.10.21
		gezeichnet	06.10.21
		geprüft	

**VORUNTERSUCHUNG**

Unterlage / Blatt-Nr.: 5/3 / 402	Maßstab: 1:500
Lageplan Hauptvariante 2 / Untervariante 1	Lagebezug: ETRS 89
	Höhenbezug: DHHN 2016
Plannummer: 2_BS_U050031_B402_2_b_UVar1Brückenstraße	

**Chemnitz Modell, Stufe 4**  
**Ausbau Chemnitz - Limbach-Oberfrohna**  
**Planfeststellungsabschnitt 1**

**Hinweis zu den Urheberrechten**  
 Herausgeber: Verkehrsverbund Mittelsachsen  
 Geobasisdaten: Kataster (Stand 2015); © Staatsbetrieb Geobasisinformation und Vermessung Sachsen (GeoSN), Stadtgrundkarte (Stand 2015); Städtisches Vermessungsamt Chemnitz  
 Datenlizenz: <https://www.govdata.de/dl-de/by-2-0>

Für Inhalt und Aktualität der Daten ist der jeweilige Rechteinhaber verantwortlich. Alle übergebenen Daten unterliegen dem Urheberrecht des Rechteinhabers und dürfen nur für o.g. Maßnahme genutzt werden. Verarbeitung unter Verwendung elektronischer Systeme, Vervielfältigung und Verarbeitung nur mit Zustimmung des Herausgebers. Die Weitergabe der Daten an Dritte ist untersagt, ebenso eine Nutzung über den vereinbarten Verwendungszweck hinaus. Nach Abschluss der o.g. Maßnahme ist der übergebene Datenbestand vom Nutzer zu löschen.

**Ausdruck von Daten**  
 Beim Ausdruck von Daten ist der obenstehende Hinweis zu den Urheberrechten zu beachten sowie obenstehende Herausgeber und Rechteinhaber in den Ausdruck aufzunehmen.