

Stollberg Chemnitz Modell - Stufe 5

| | |
|---------------------|------------|
| Auftrag-Nr. | KV210020 |
| Datenerfassung | 09/2021 |
| Datenaufbereitung | 12/2021 |
| Gezeichnet | Reidet |
| Referenzsystem Lage | ETRS 89 |
| Referenzsystem Höhe | DHN2016 |
| Zeichenschrift | ohne |
| Blatt-Nr. | BL AT5_500 |
| Maßstab | 1:500 |

wuttker ingenieure
Wuttker Ingenieure GmbH
Markt 5 - 09111 Chemnitz
Tel.: 0371/400 79 70
kontakt@wuttker-ingenieure.de

www.wuttker-ingenieure.de

Zeichenerklärung

Planung

- Bankett
- Gehweg
- Sicherheitsstreifen
- Fahrbahn
- Gleisbereich
- Fahrbahn
- Radfahrbereich
- Gehweg mit Zufahrt (Bordabsenkung)
- Bankett mit Zufahrt
- Anlieferungsbereich/ Betriebsfläche
- Straßennebenflächen
- Fahrbahnteiler / Insel / Parken
- Mulde mit Fießrichtung
- Grünfläche
- Haltepunkt
- Einschnittböschung
- Dammböschung
- Brücke mit Widerlager
- Stützwand
- Grenze der Ortsdurchfahrt
- Bodenindikatoren
- taktile Begrenzung aus Kleinpflaster

Immissionsschutz

- Lärmschutzwand
- Lärmschutzwall

Verwaltung

- Kreis-/Gemeindegrenze
- Gemarkungsgrenze
- Flurgrenze
- Flurstücksgrenze


Sonstiges

- Geländer
- Schutzzeile
- Baumfällung
- Rückbaufläche
- Baufeldgrenze
- Grenze Bewuchs
- Grenze Bewuchshöhe < 4m

Regelungsverzeichnis

2.1 Nr. im Regelungsverzeichnis

- Sammelleitung DN 300
- Dränaggschicht mit Dränageleitung
- Muldeneinlaufschacht
- Entwässerungsrinne
- Regenwasserkanal mit Kontrollschacht
- Mischwasserkanal mit Kontrollschacht
- Straßenablauf mit Anschlussleitung
- Tiefenentwässerung Bahn
- Fahrleitungsmast
- Fahrleitungsmast mit Anprallschutz
- Beleuchtungsmast
- Lichtzeichen Bahn
- Lichtzeichen Straße mit Akustik und Andreasreuz (Z 201)
- dynamisches Fahrgastinformationssystem
- Fahrzeugsensor

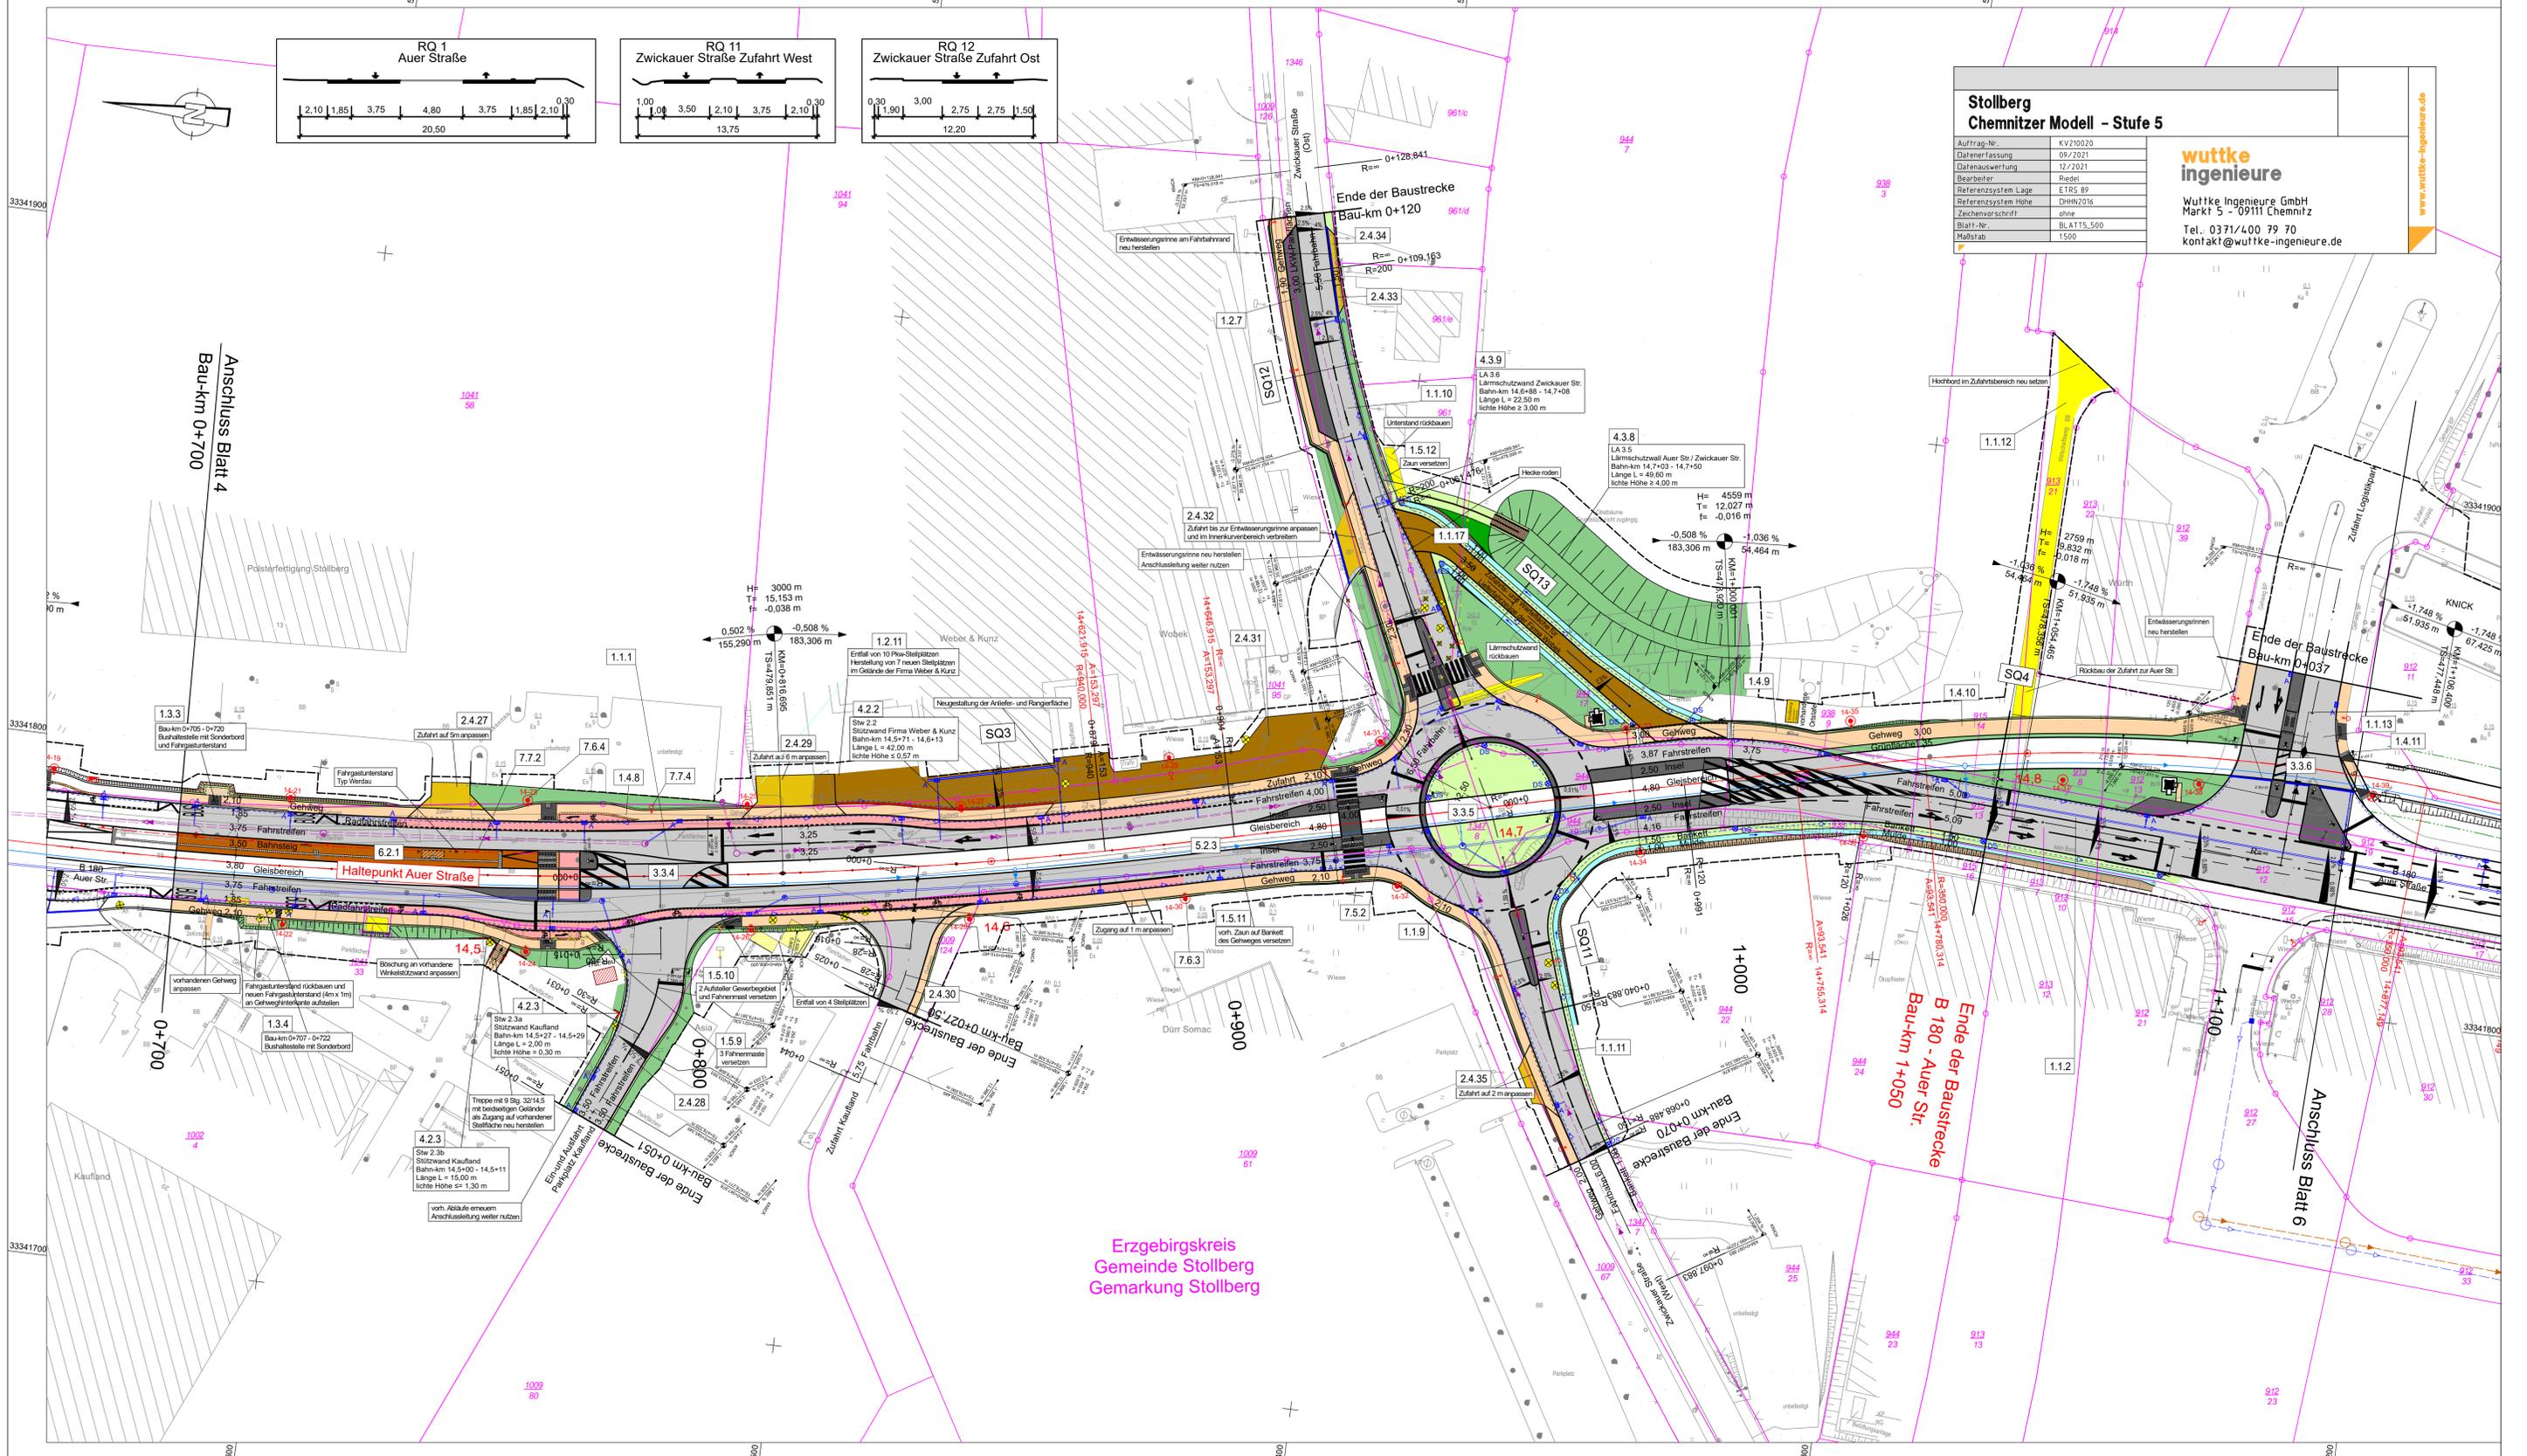

Erzgebirgskreis
Gemeinde Stollberg
Gemarkung Stollberg

| | |
|---|---|
| Vorhabenträger: VMS VERKEHRSVERBUND MITTELSACHSEN Zweckverband Verkehrsverbund Mittelsachsen Am Rathaus 2 09111 Chemnitz | Maßnahmeträger: VMS VERKEHRSVERBUND MITTELSACHSEN Verkehrsverbund Mittelsachsen GmbH Am Rathaus 2 09111 Chemnitz |
| Entwurfsbearbeitung: ARGE - Chemnitz Modell Stufe 5 an Ingenieurbüro Schütz & Rank Ingenieurgesellschaft mbH Koblenzstraße 41 - 09112 Chemnitz | Fachplaner: SCHÜTZ+RANK INGENIEURBÜRO Chemnitz, den 18.01.23. gez. Hartmann |
| bearbeitet: Chemnitz, den 11.01.23. gez. Fiedler | bearbeitet: Chemnitz, den 11.01.23. gez. A. Richter |

FESTSTELLUNGSENTWURF

Zweckverband Verkehrsverbund Mittelsachsen
Am Rathaus 2
09111 Chemnitz

Unterlage / Blatt-Nr.: 5.1 / 5
Lageplan

Bahn-km 14.4+43 - 14.8+63
Maßstab: 1 : 500
ANWIS-NBS_OP_00_0000_LAG_Lageplan 3_08.01.00.05_

Chemnitz Modell, Stufe 5 Ausbau Stollberg - Oelsnitz - St. Egidien Teilabschnitt Neubaustrecke

| | |
|---|---|
| Vorhabenträger: Zweckverband Verkehrsverbund Mittelsachsen | Maßnahmeträger: Verkehrsverbund Mittelsachsen GmbH |
| I. A. Grabner GBL Verkehr / Infrastruktur Chemnitz, den 27.03.2024 gez. Grabner | I. A. Grabner GBL Verkehr / Infrastruktur Chemnitz, den 27.03.2024 gez. Grabner |