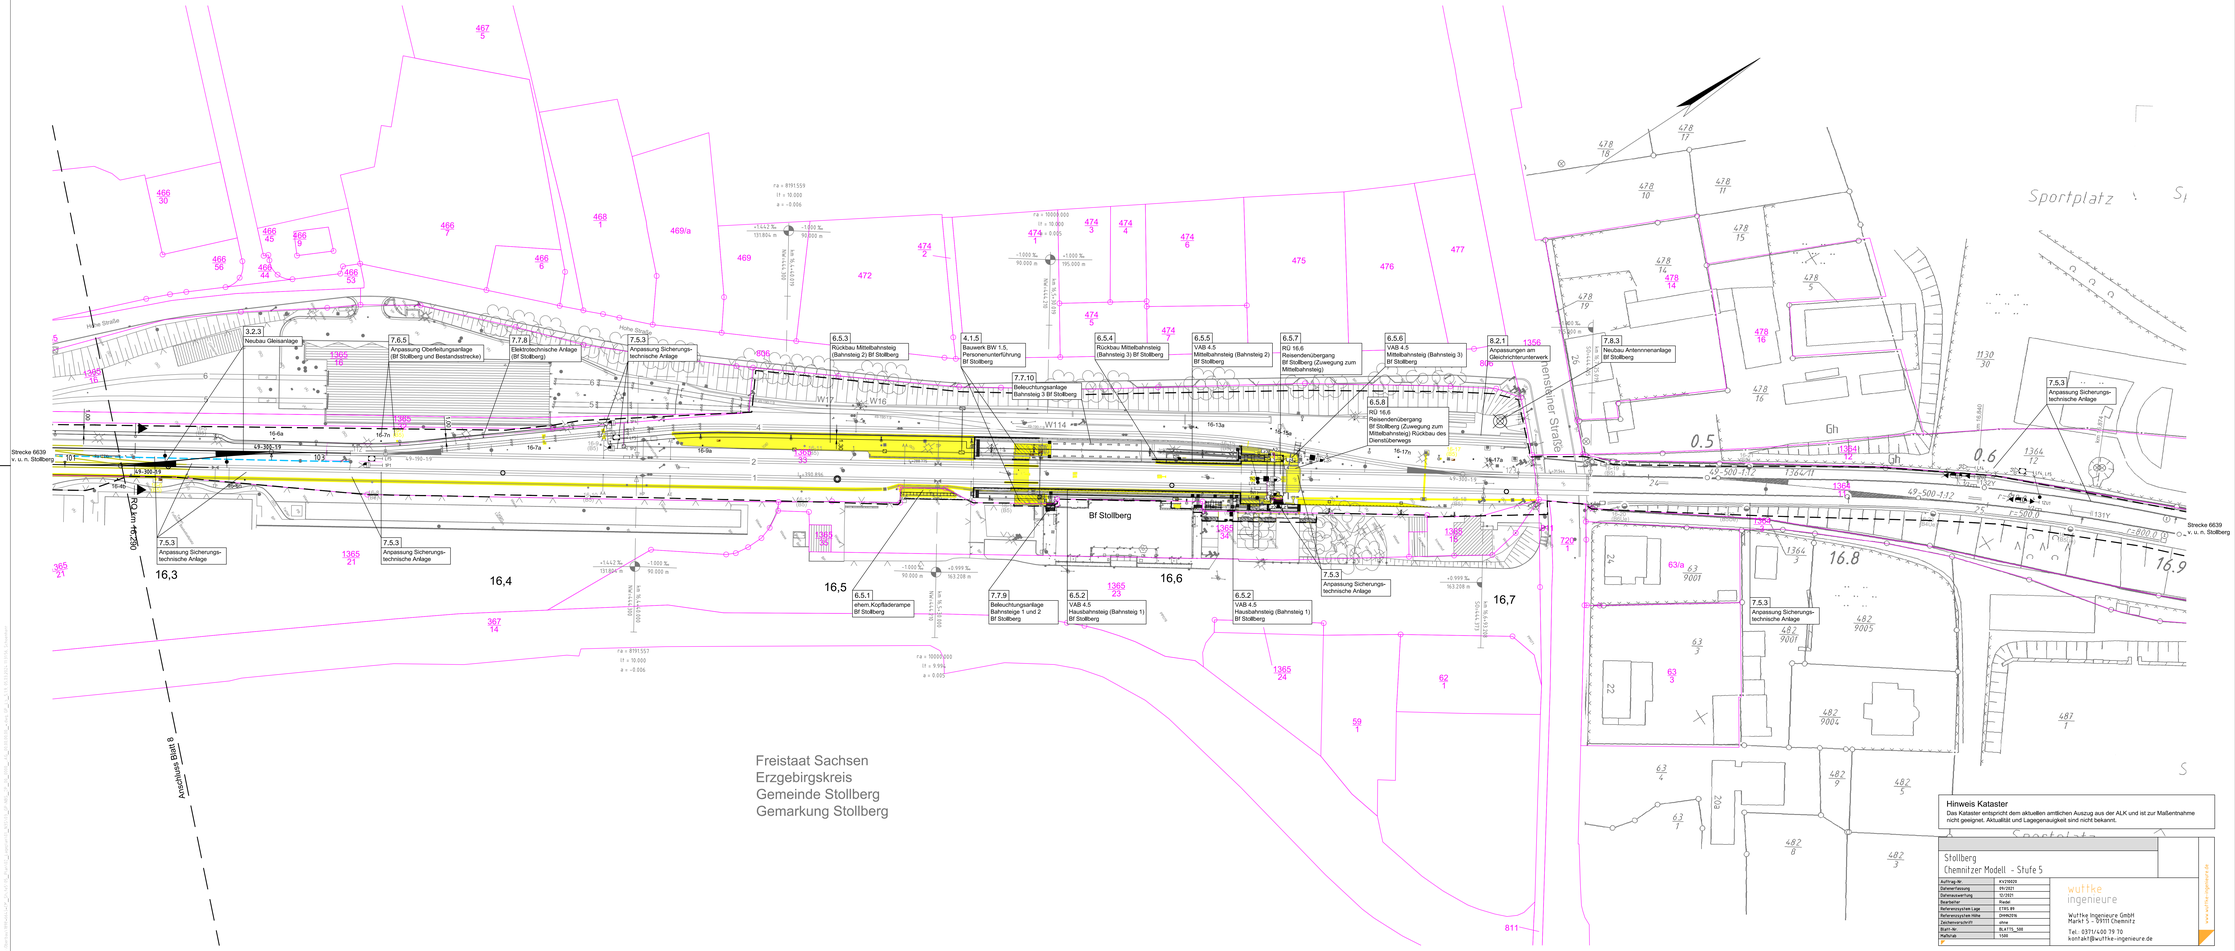

Hinweis Kataster
Das Kataster entspricht dem aktuellen amtlichen Auszug aus der ALK und ist zur Maßentnahme nicht geeignet. Aktualität und Lagegenauigkeit sind nicht bekannt.

Stollberg Chemnitzer Modell - Stufe 5	
Auftrag-Nr	K17092D
Datenerfassung	09/2021
Datenauswertung	12/2021
Bearbeiter	Reese
Referenzsystem Lage	ETRS 89
Referenzsystem Höhe	DHHN2016
Zeichenvorschrift	ohne
Blatt-Nr	BLATTS_SDB
Maßstab	1500
1	

wuttke ingenieure
Wuttke Ingenieure GmbH
Markt 5 - 09111 Chemnitz
Tel.: 0371/400 39 70
kontakt@wuttke-ingenieure.de
www.wuttke-ingenieure.de

Zeichenerklärung

Planung

- Bankett
- Gehweg
- Radfahrstreifen
- Fahrbahn
- Gleisbereich
- Fahrbahn
- Radfahrstreifen
- Gehweg mit Zufahrt
- Anliefer/ungsbereich
- Straßenoberflächen
- Fahrbahnteiler / Insel / Parken
- Mulde mit Fließrichtung
- Grünfläche
- Haltepunkt
- Einschnittböschung
- Dammböschung
- Brücke mit Widerlager
- Bauwerke (Bahnsteig, RÜ)
- Gleisachse
- Stützwand
- OD Grenze der Ortsdurchfahrt
- Bodenindikatoren

Immisionsschutz

- Lärmschutzwand
- Lärmschutzwall

- Neigungsbrechpunkt mit Angabe von Ausrundungshalbmesser, Längsneigung und Abstand zum nächsten Neigungsbrechpunkt
- Gradientenhochpunkt
- Gradiententiefpunkt
- 2,5% Querneigung

Regelungsverzeichnis

- 3 Nr. im Regelungsverzeichnis

Verwaltung

- Flurgrenze
- Flurstücksgrenze

Sonstiges

- Geländer
- Schutzeinrichtung
- Baumfällung
- Rückbaufläche
- Baufeldgrenze
- Grenze Bewuchs
- Grenze Bewuchshöhe <4 m

vorhanden	geplant	
DN 300	DN 300	Sammelleitung DN 300
	DS	Dränagschacht mit Dränageleitung
	MWS	Muldeneinlaufschacht
		Kastenrinne
	A	Straßenablauf mit Anschlussleitung
		Regenwasserkanal mit Kontrollschacht
		Mischwasserkanal mit Kontrollschacht
		Tiefenentwässerung Bahn
		Fahrleitungsmast
		Beleuchtungsmast
		Signale Bahn
		Lichtzeichen Straße
	DFI	dynamisches Fahrgastinformationssystem

1 2 3 4 5 6 7 8 9

Höhenbezug : DHHN 2016 Lagebezug : ETRS89-UTM33

Vorhabenträger:
ZWECKVERBAND MITTELSACHSEN
Zweckverband Verkehrsverbund Mittelsachsen
Am Rathaus 2
09111 Chemnitz

Maßnahmeträger:
MITTELSACHSEN
Verkehrsverbund Mittelsachsen GmbH
Am Rathaus 2
09111 Chemnitz

Entwurfsverfasser:
ARGE – Chemnitzer Modell Stufe 5
FUCHS Ingenieurbüro für Verkehrstechnik GmbH
Vogelsteller 31
09116 Chemnitz
Tel.: 0371 / 36 99 89 – 0
Fax 0371 / 36 99 89 – 11
info@b-fuchs.com
Chemnitz, den 18.01.23 gez. Hartmann

bearbeitet: Chemnitz, den 09.01.23 gez. Böttcher
geprüft: Chemnitz, den 09.01.23 gez. Hartmann
Chemnitz, den 13.01.23 gez. Hartmann

Nr.	Art der Änderung	Datum	Name

FESTSTELLUNGSENTWURF

Zweckverband Verkehrsverbund Mittelsachsen
Am Rathaus 2
09111 Chemnitz

Strecke 6639 von km 12,7+84,428 bis km 16,6+93.208

Unterlage / Blatt-Nr.: 5.1 / 9
Lageplan
zum Regelungsverzeichnis
Bahn-km 16,2+86 - km 16,6+93
Maßstab: 1:500
AWAKO: NBS_DP_01_0000_LA5_Lageplan_05.01.2023_

Chemnitzer Modell, Stufe 5
Ausbau Stollberg - Oelsnitz - St. Egidien
Teilabschnitt Neubaustrecke

Vorhabenträger: Zweckverband Verkehrsverbund Mittelsachsen	Maßnahmeträger: Verkehrsverbund Mittelsachsen GmbH
i. A. Grabner GBL Verkehr / Infrastruktur Chemnitz, den 27.03.2024 gez. Grabner	i. A. Grabner GBL Verkehr / Infrastruktur Chemnitz, den 27.03.2024 gez. Grabner