


Gemarkung Erfenschlag 14 0112

Hp Chemnitz-Erfenschlag Ost

BÜ, km 8,544
Inhalt gesonderte AP

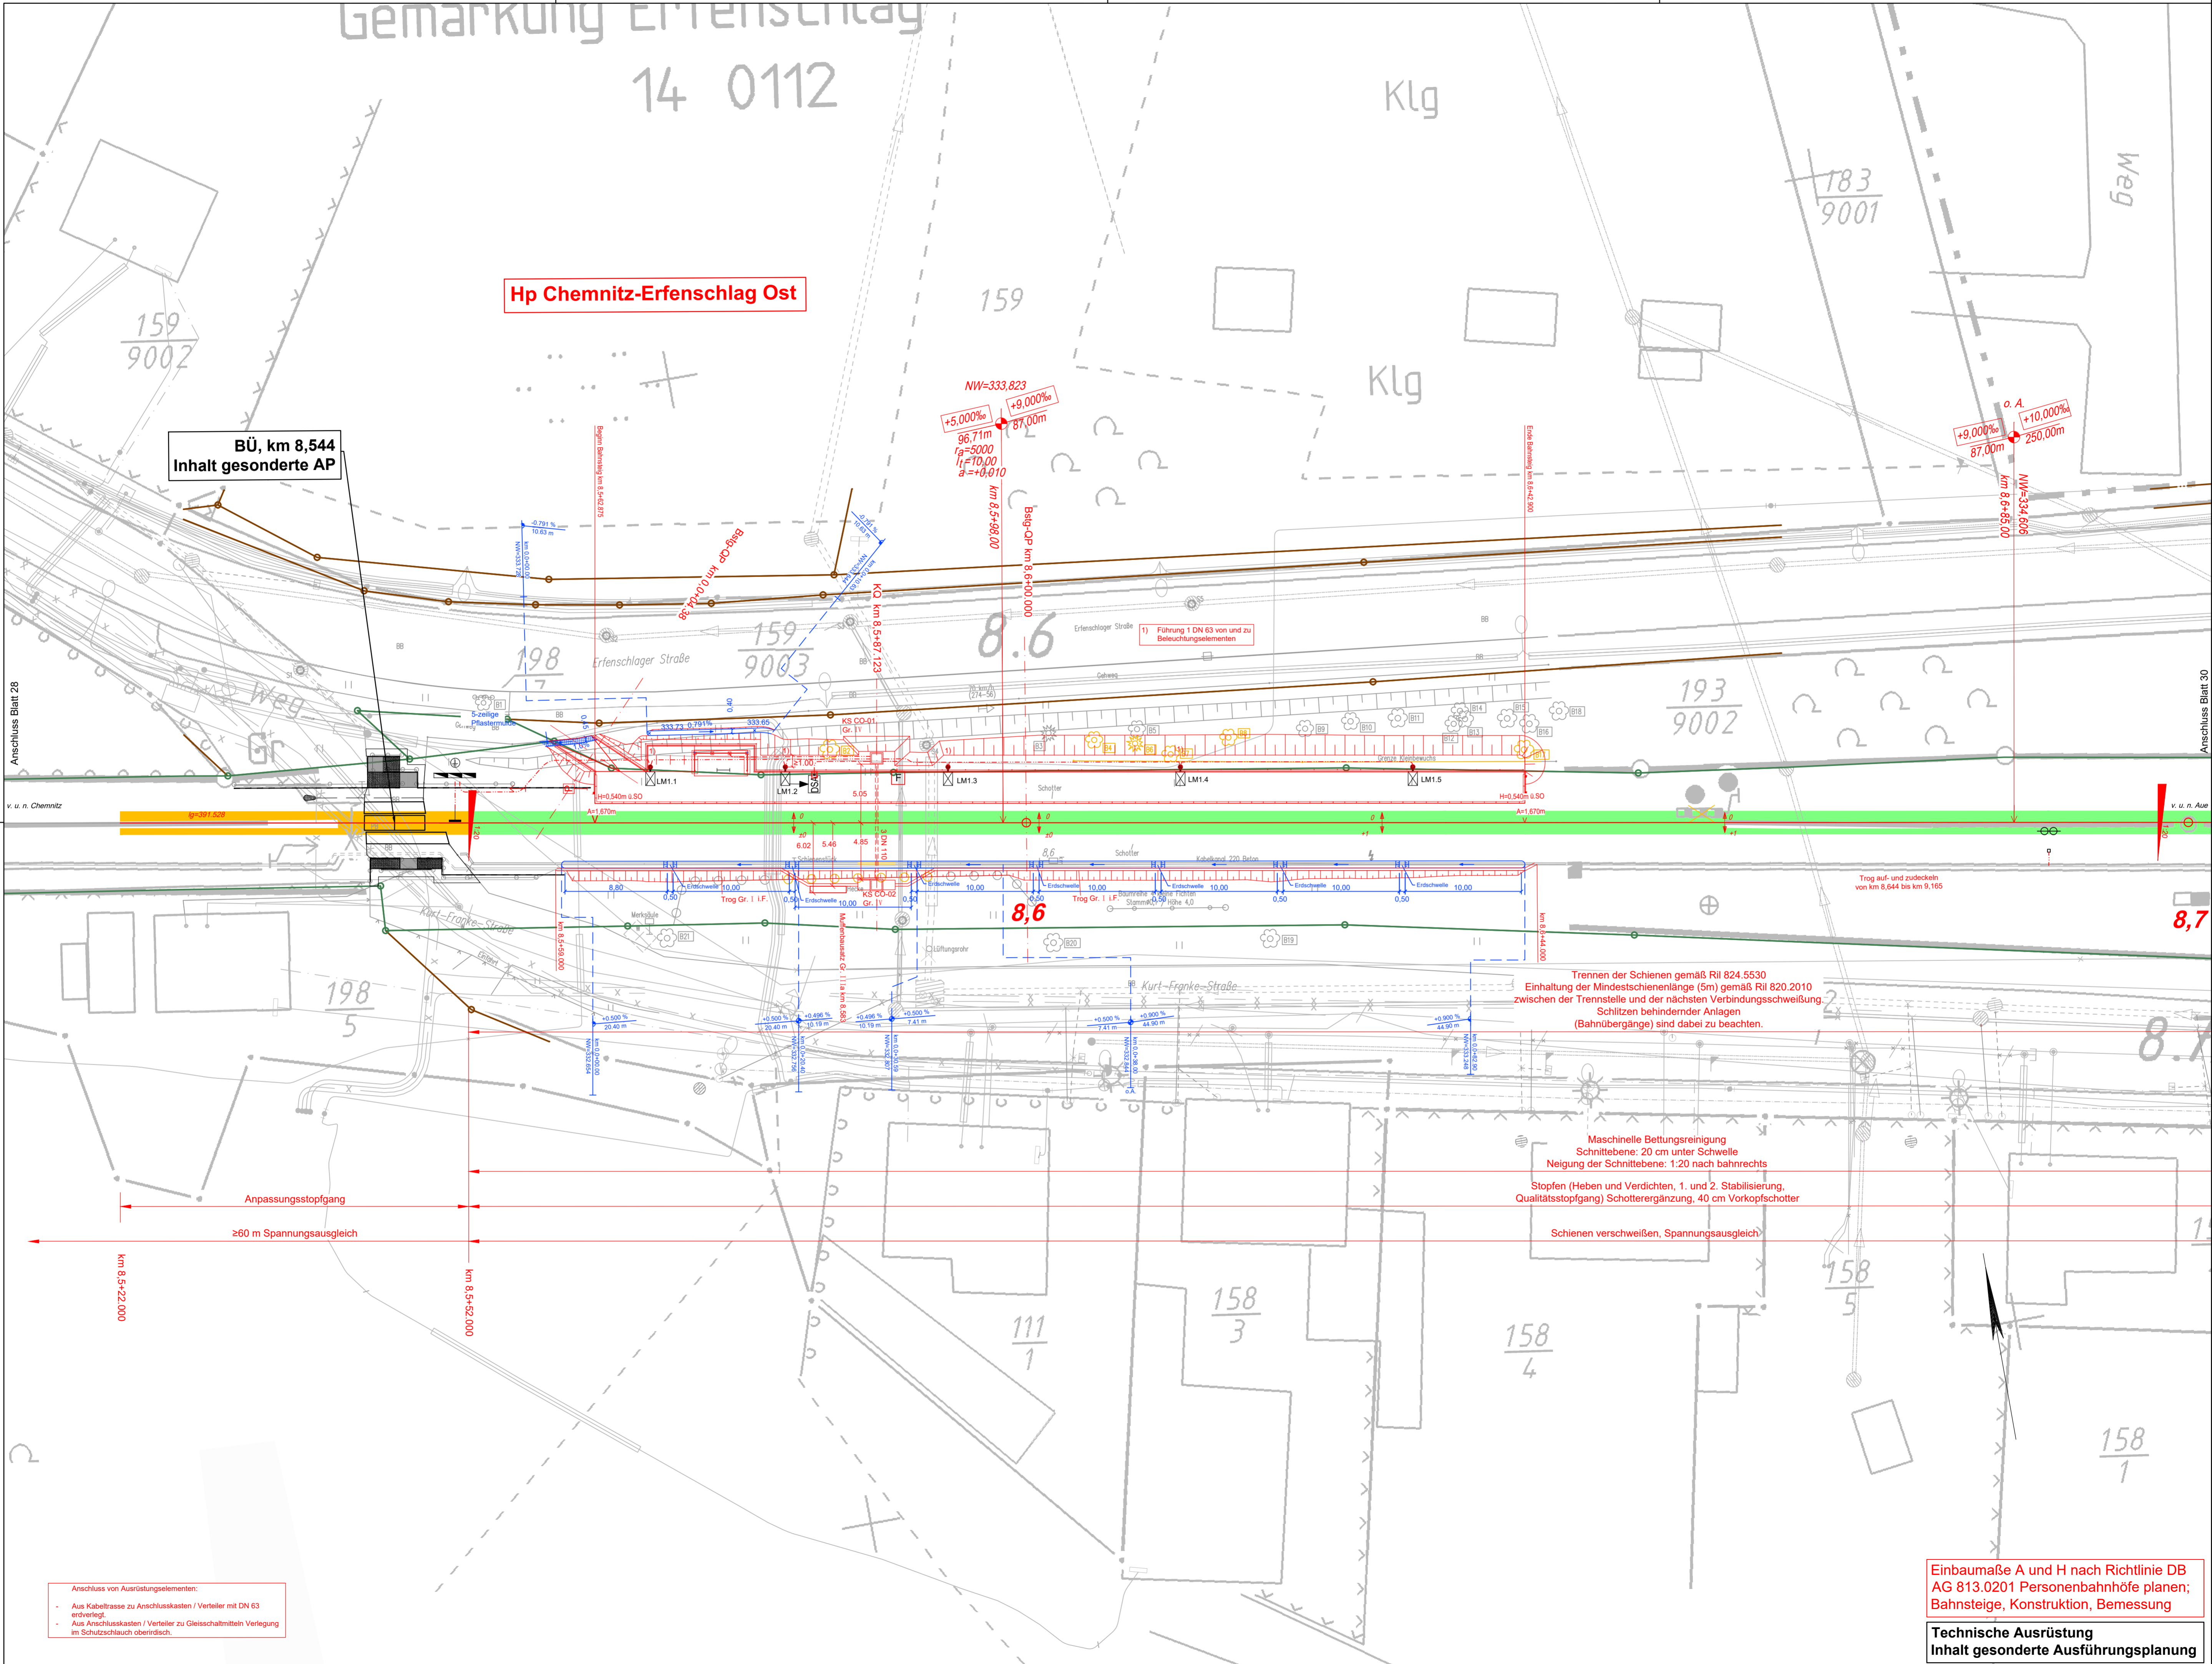

Maschinelle Bettungsreinigung
Schnittebene: 20 cm unter Schwelle
Neigung der Schnittebene: 1:20 nach bahnrechts
Stopfen (Heben und Verdichten, 1. und 2. Stabilisierung,
Qualitätsstopfgang) Schotterergänzung, 40 cm Vorkopfschotter
Schienen verschweißen, Spannungsausgleich

Anschluss von Ausrüstungselementen:
- Aus Kabeltrasse zu Anschlusskasten / Verteiler mit DN 63
erdverlegt.
- Aus Anschlusskasten / Verteiler zu Gleischaltmitteln Verlegung
im Schutzschlauch oberirdisch.

Einbaumaße A und H nach Richtlinie DB
AG 813.0201 Personenbahnhöfe planen;
Bahnsteig, Konstruktion, Bemessung
Technische Ausrüstung
Inhalt gesonderte Ausführungsplanung