


BÜ, km 12,745
Inhalt gesonderte AP

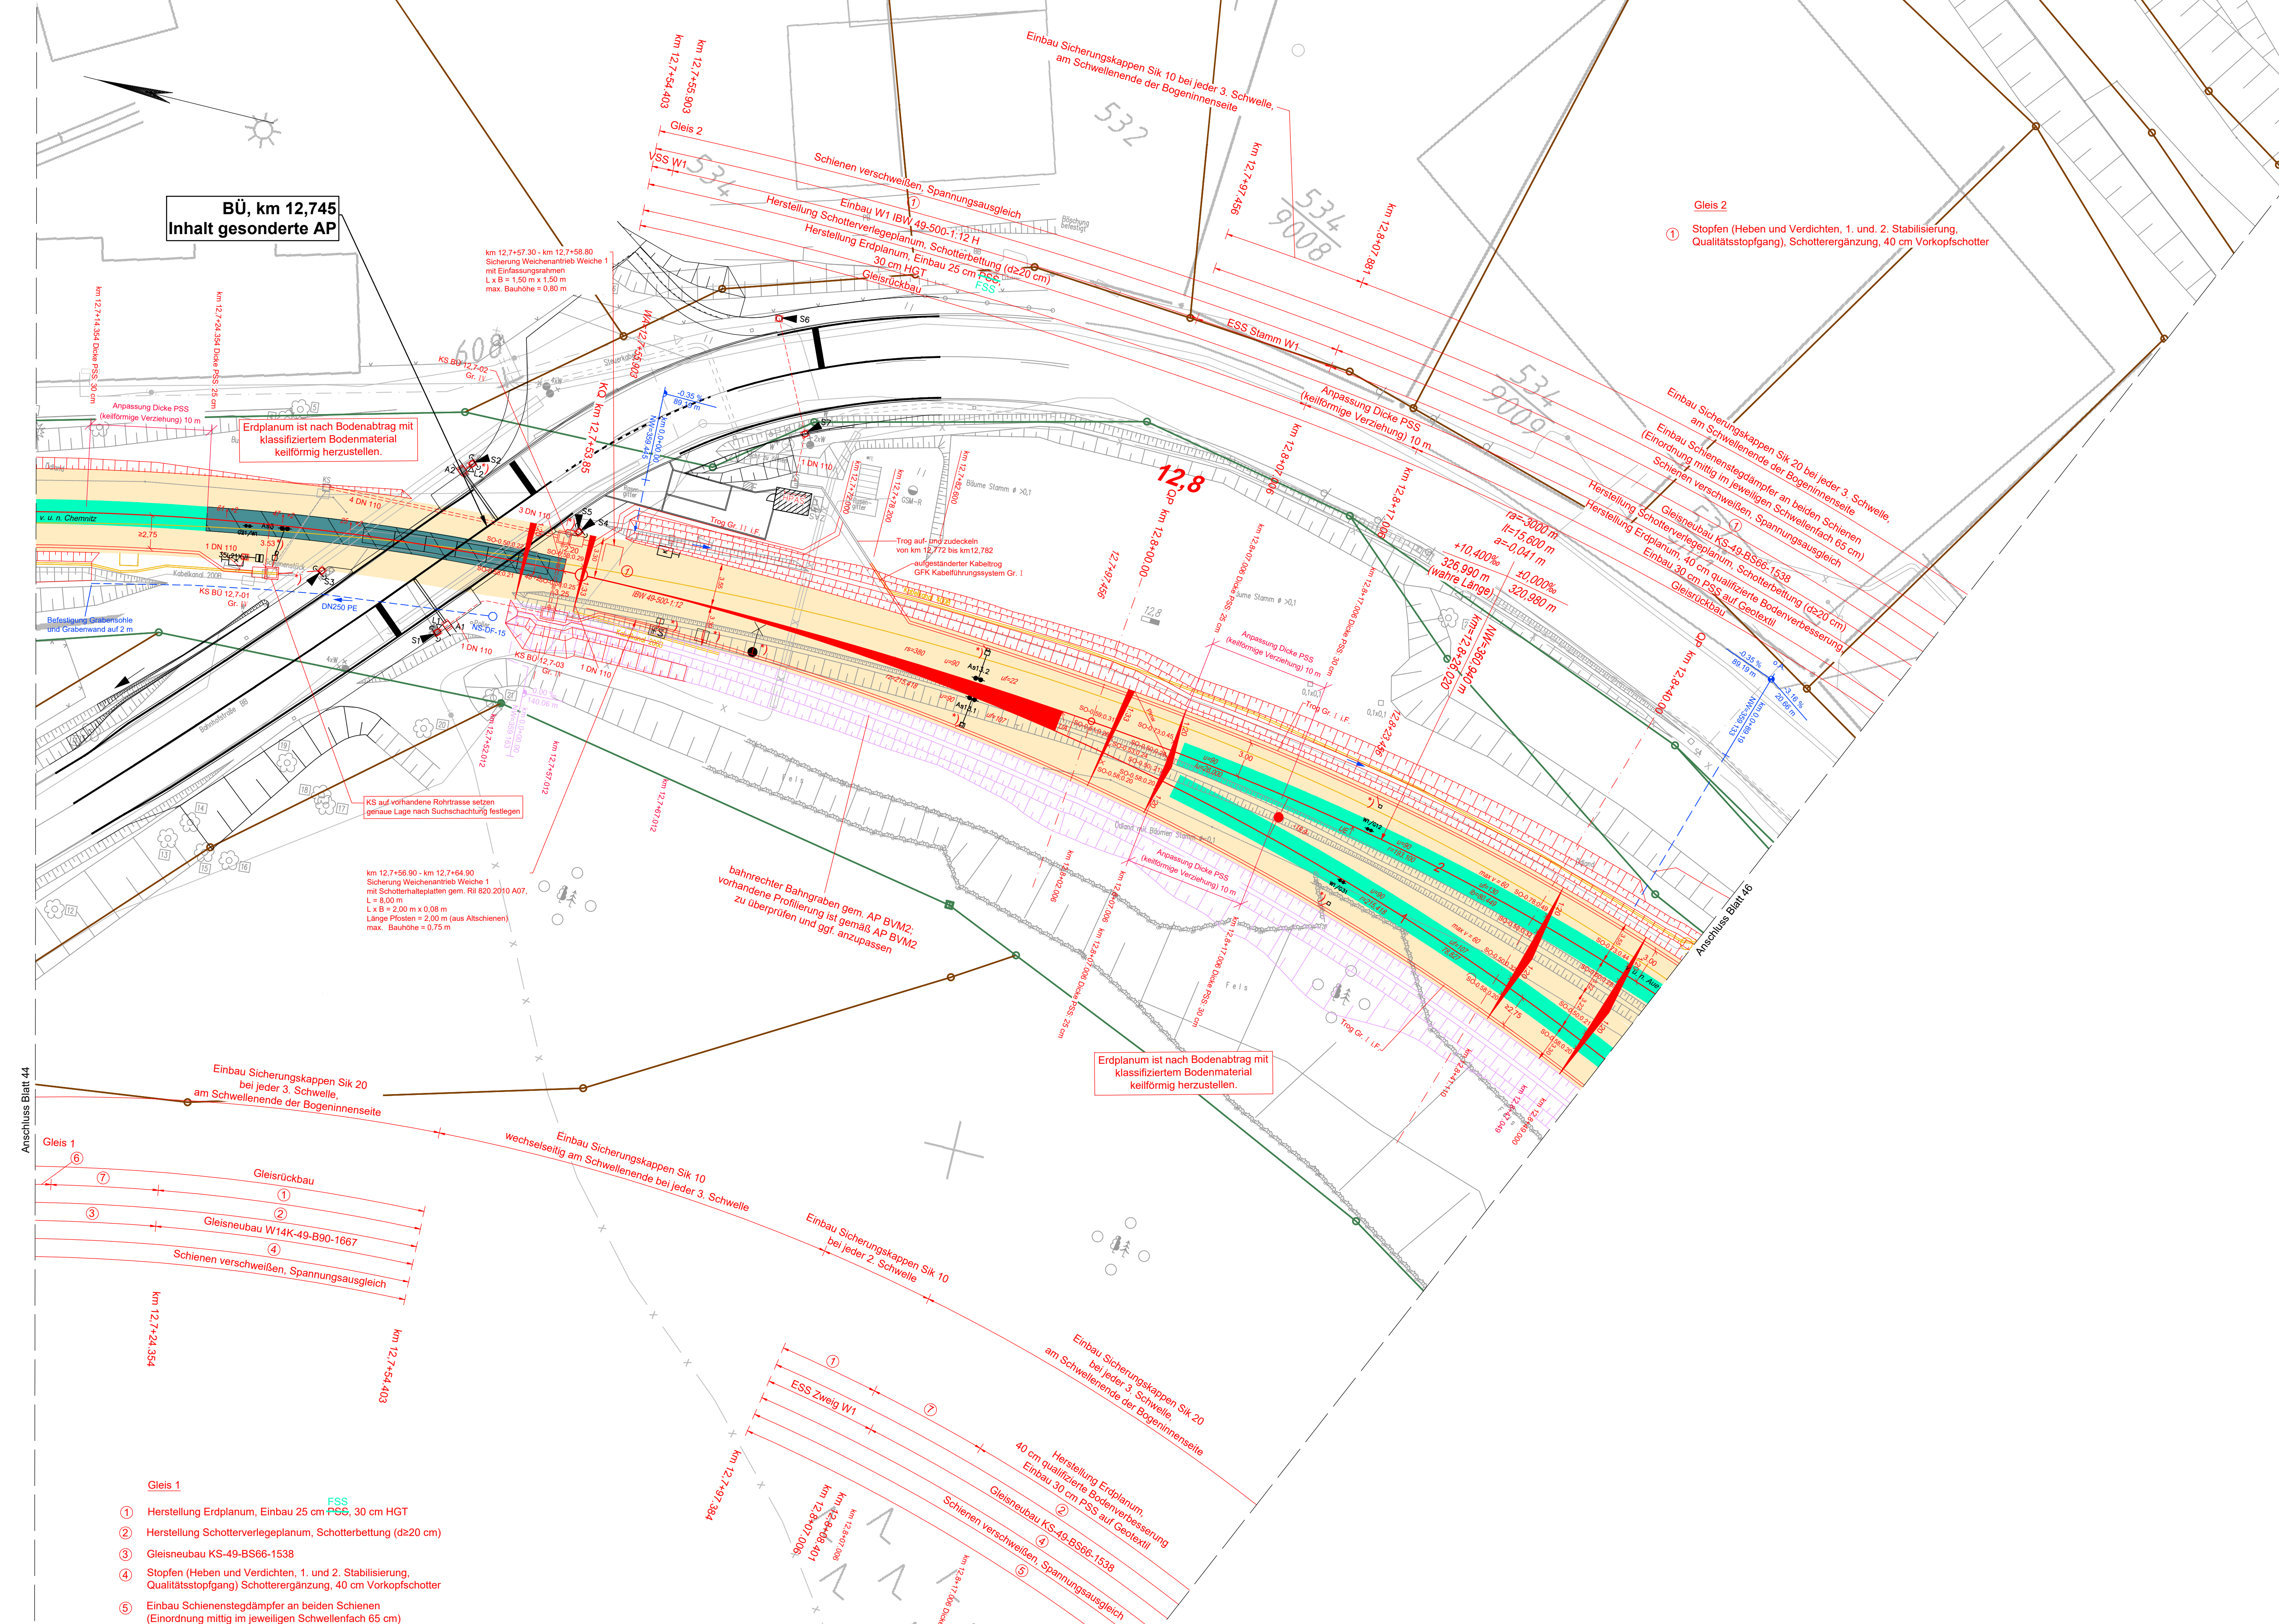

- Gleis 1**
- ① Herstellung Erdplanum, Einbau 25 cm PSS, 30 cm HGT
 - ② Herstellung Schotterverlegeteplanum, Schotterbettung (d₂₀ cm)
 - ③ Gleisneubau KS-49-BS66-1538
 - ④ Stopfen (Heben und Verdichten, 1. und 2. Stabilisierung, Qualitätsstopfgang) Schotterergänzung, 40 cm Vorkopfschotter
 - ⑤ Einbau Schienenstegdämpfer an beiden Schienen (Einordnung mittig im jeweiligen Schwellenfach 65 cm)
 - ⑥ Herstellung Erdplanum, 40 cm qualifizierte Bodenverbesserung, Einbau 30 cm PSS auf Geotextil
 - ⑦ Anpassung Dicke PSS (keilförmige Verziehung) 10 m

* Anschluss von Beleuchtungsastern und restlichen Ausrichtungselementen mit Kabelschutzhülse DN 63 (erdverteilt) aus Kabeltrasse

** Verlegung aller nicht erdverlegten Anschlusskabel im Schutzschlauch