


agerhalle

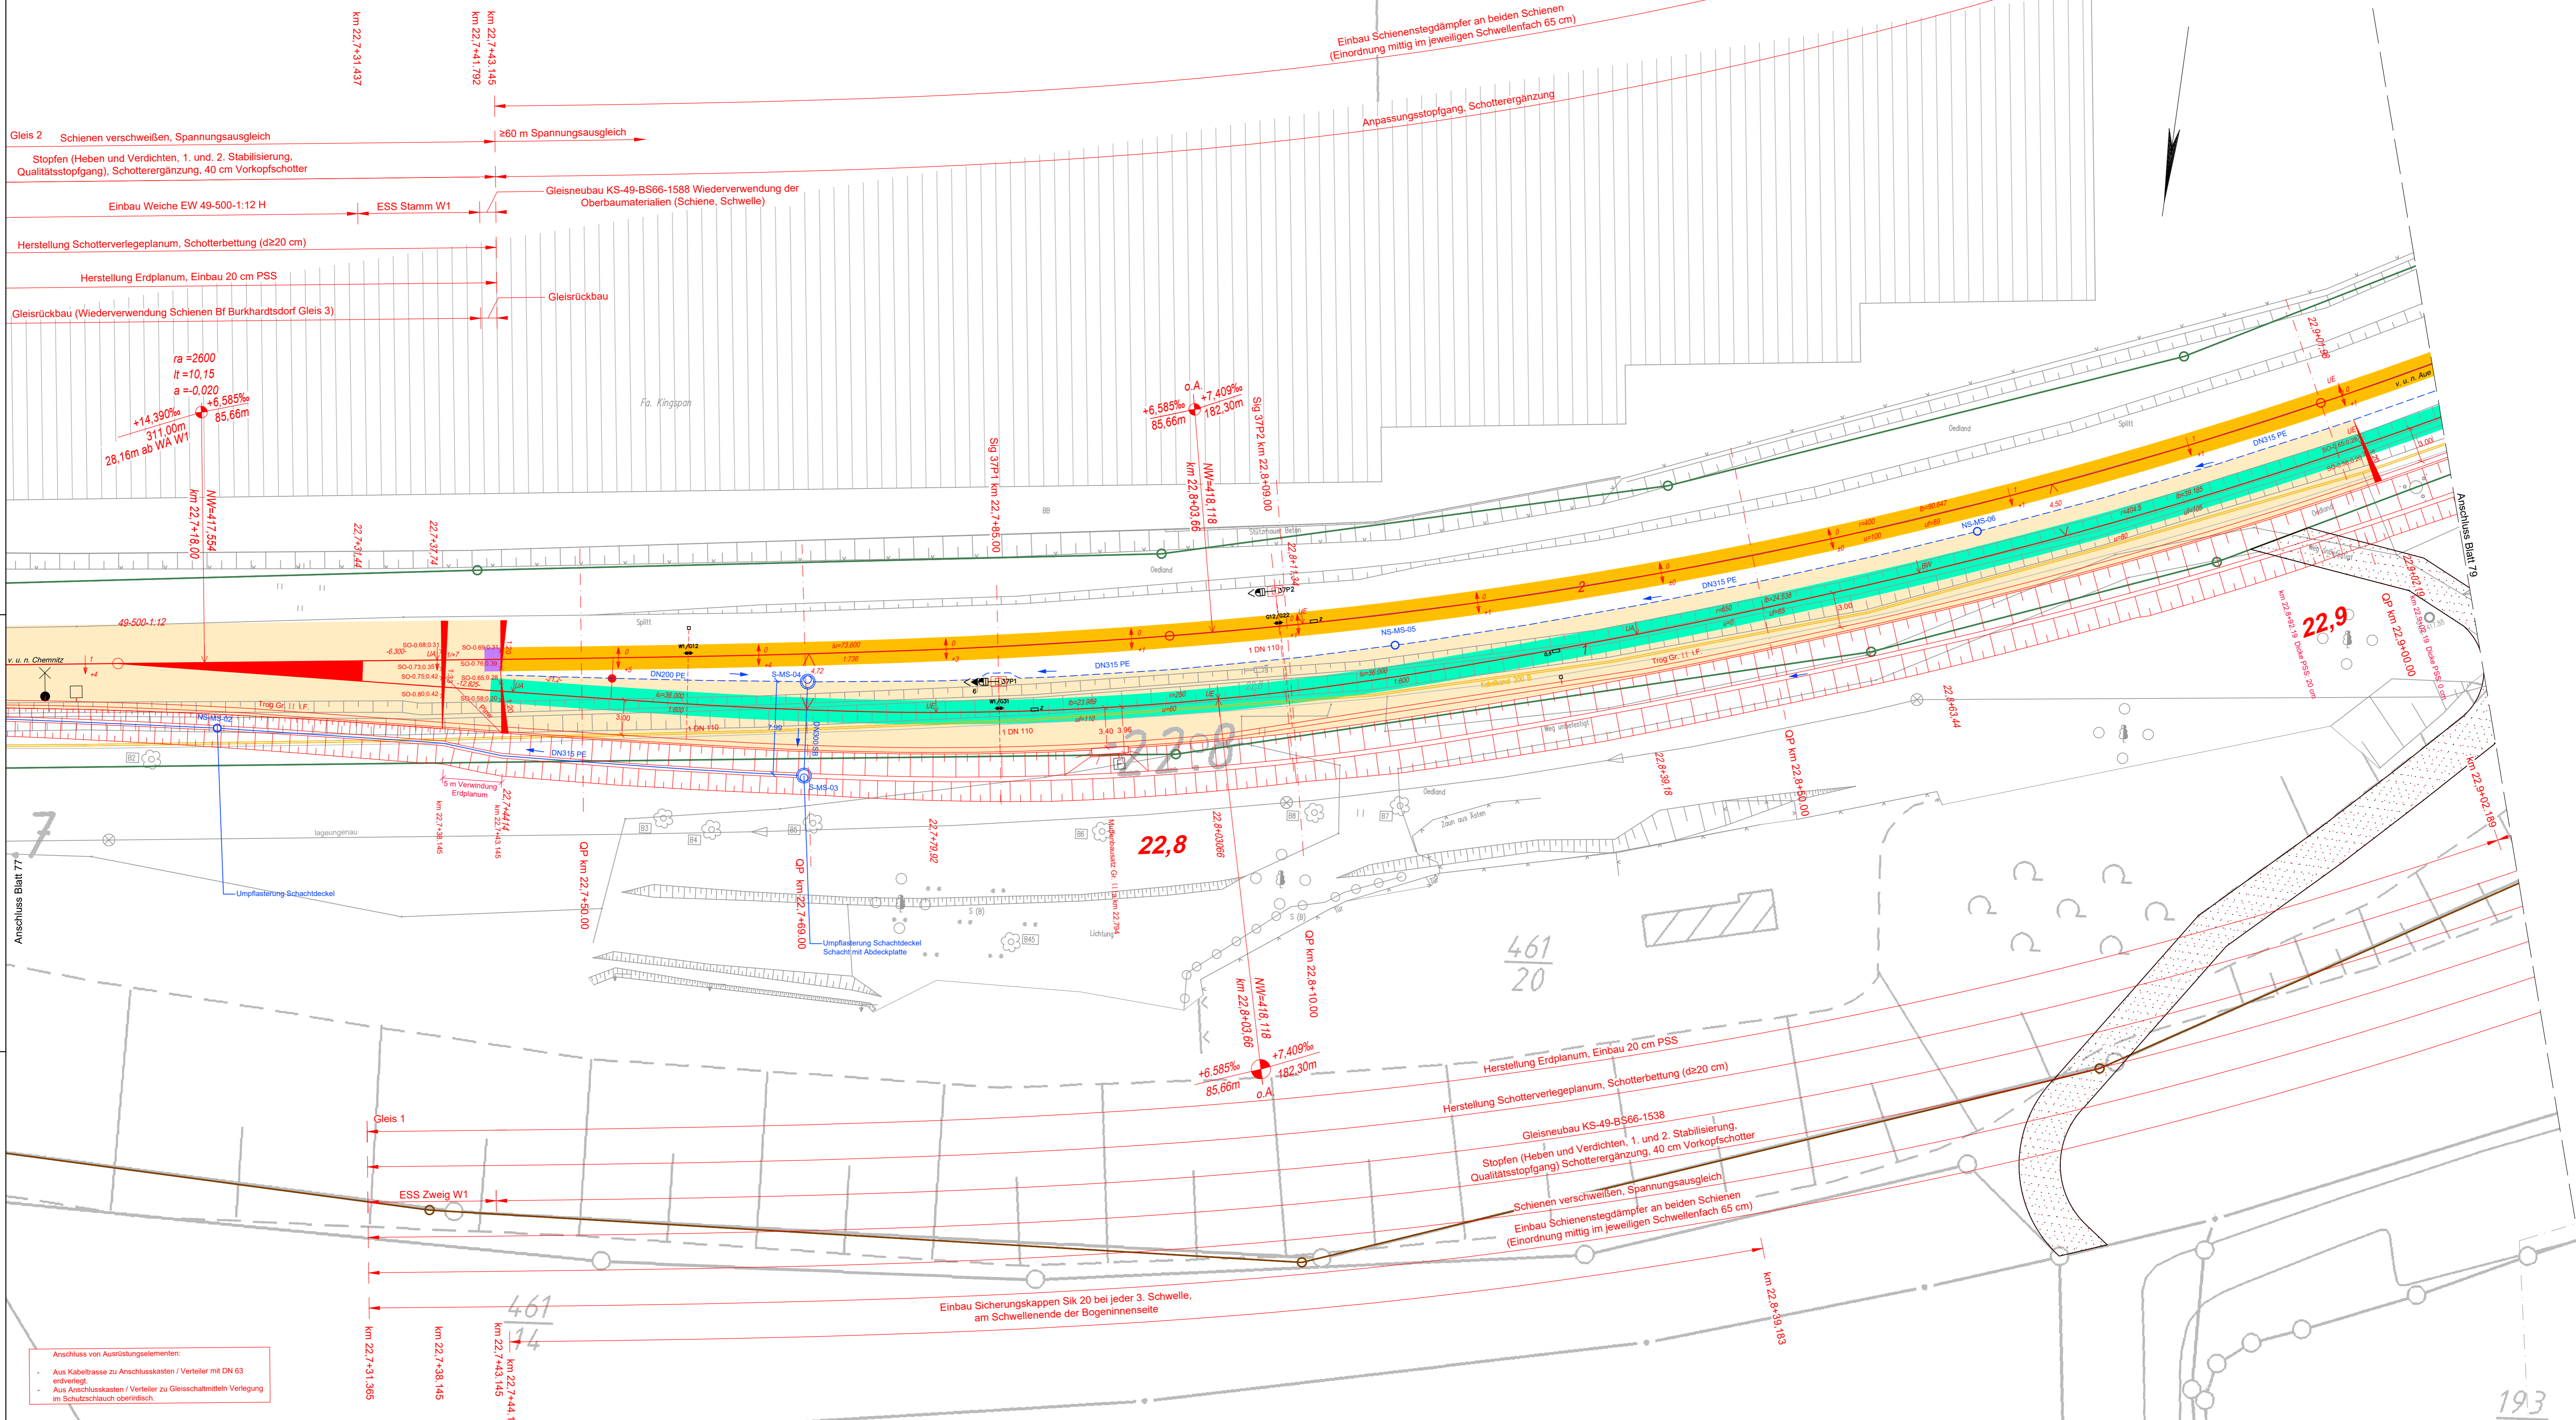

Anschluss von Ausrüstungselementen:  
- Aus Kabeltrasse zu Anschlusskasten / Verteiler mit DN 63 erdverlegt;  
- Aus Anschlusskasten / Verteiler zu Gleisschaltmitteln Verlegung im Schutzschlauch oberirdisch.