


ÖPNV Meinersdorf
Inhalt gesonderte AP

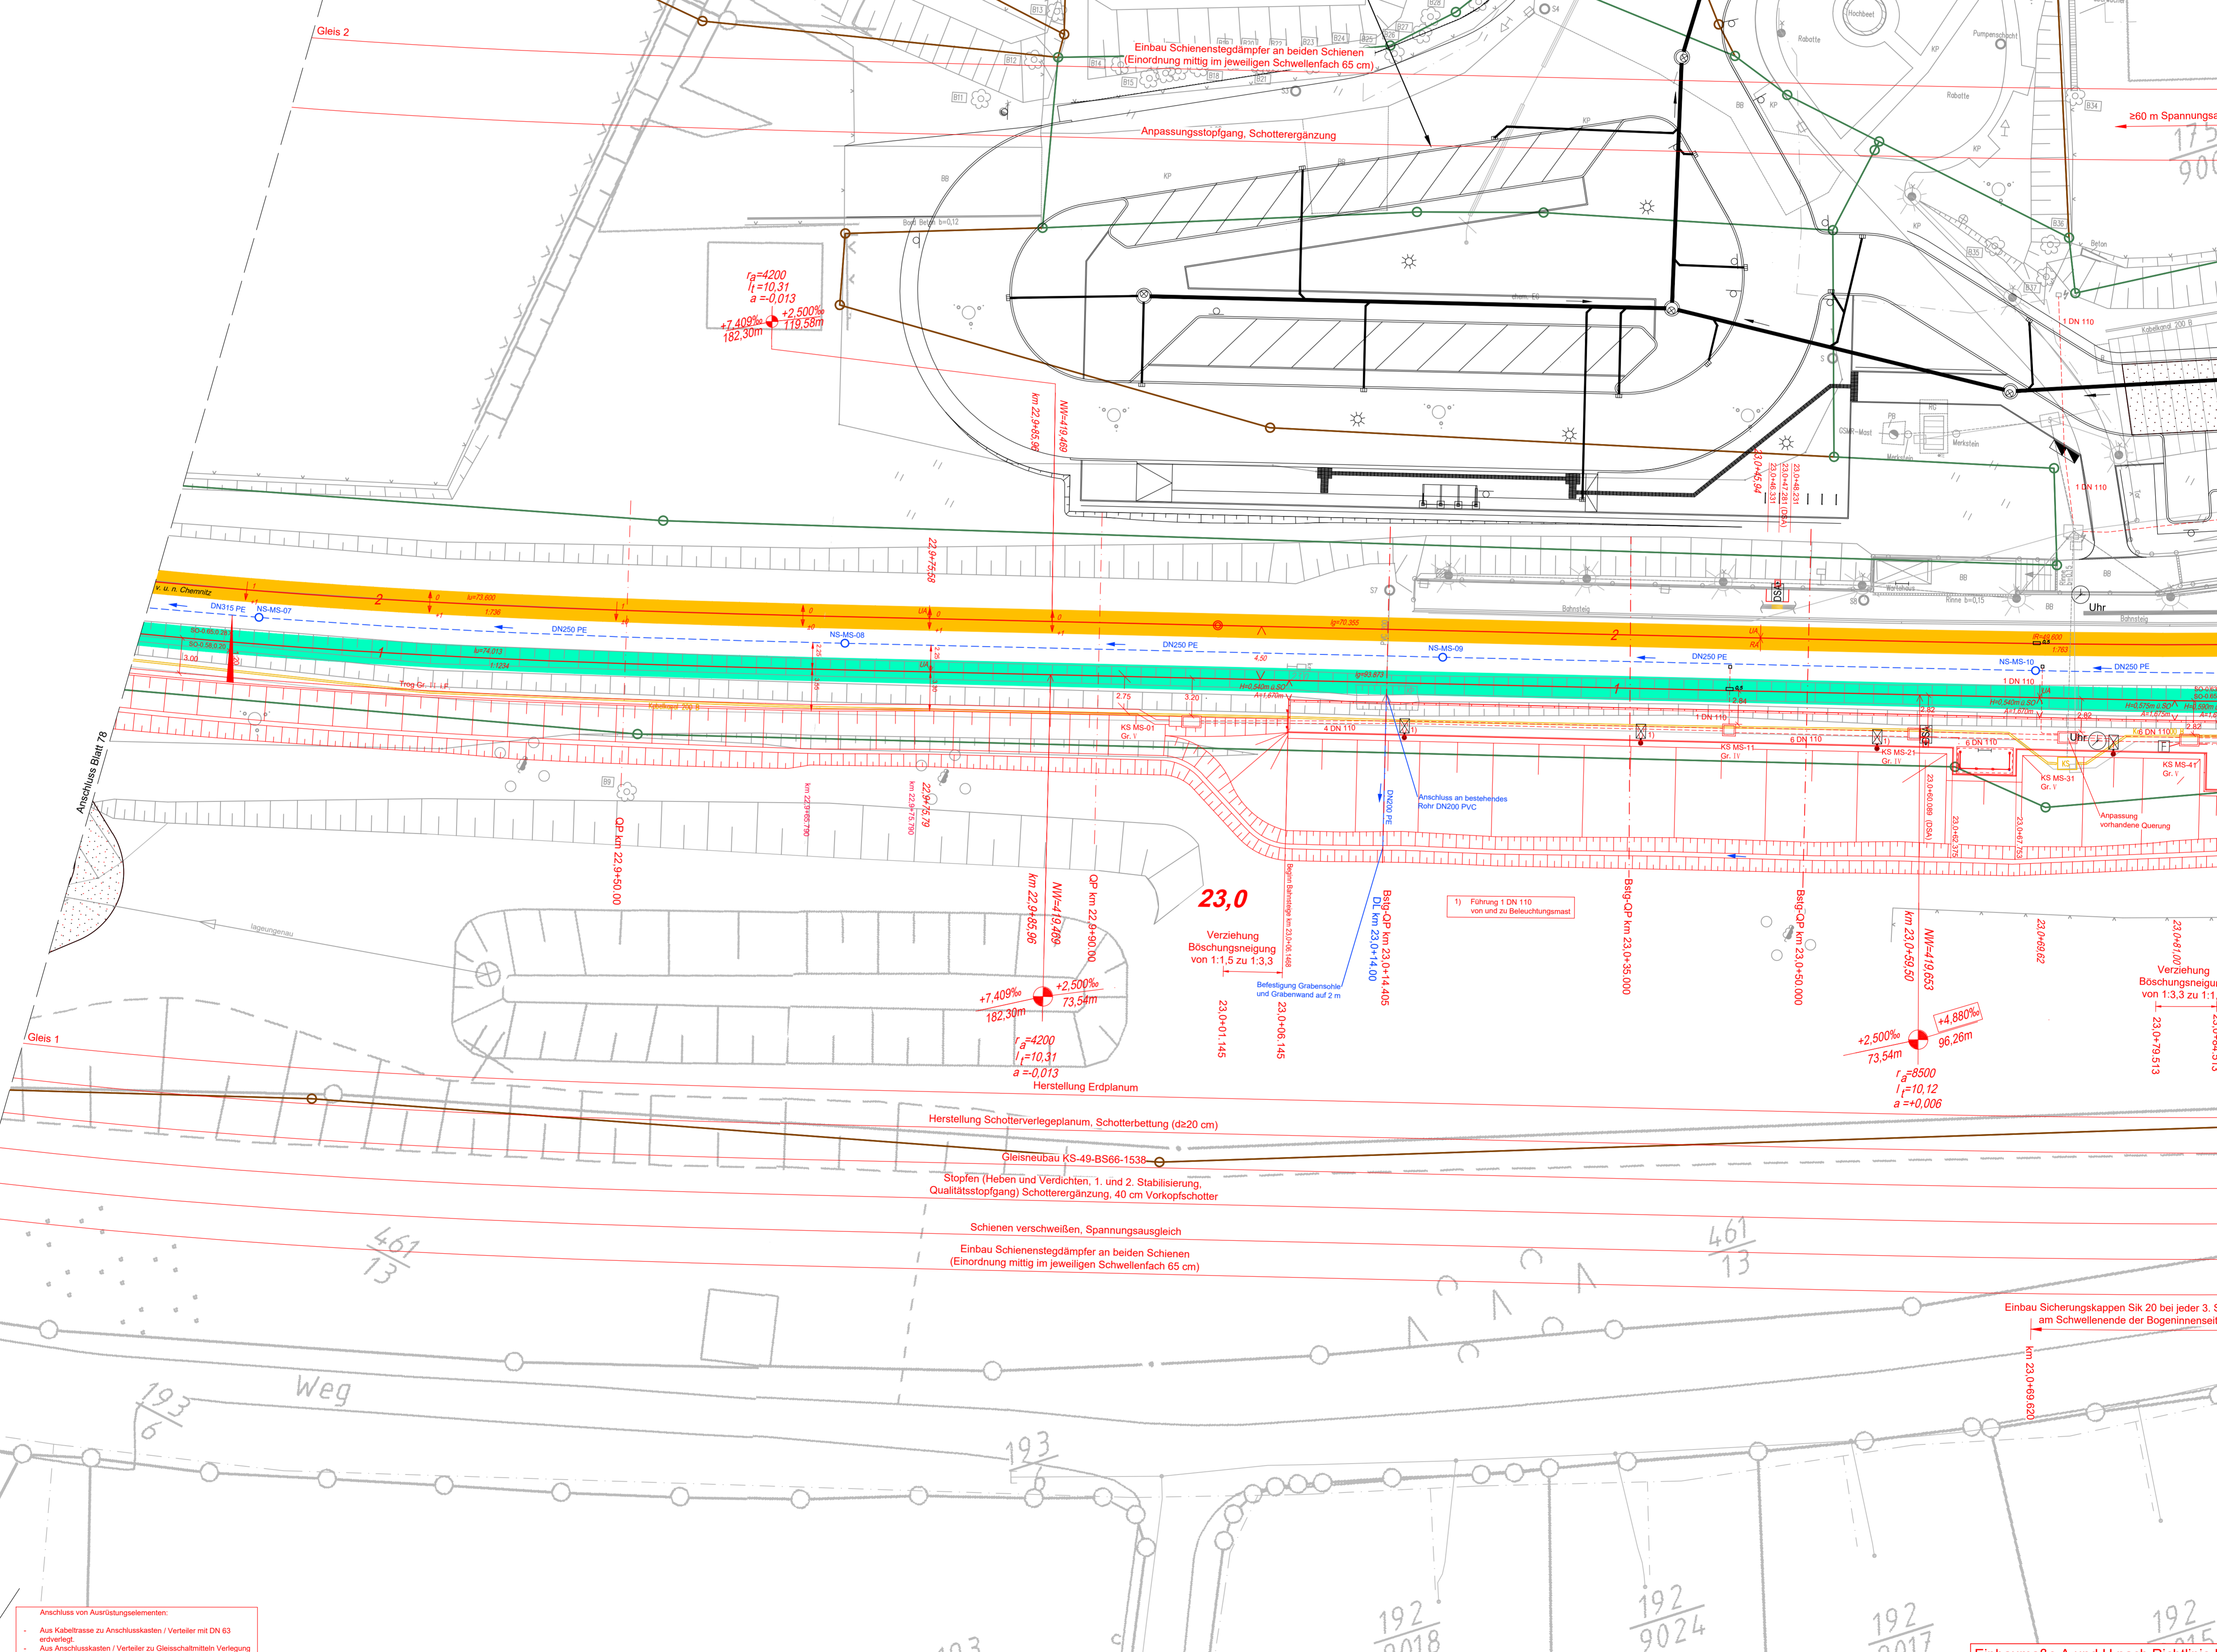

$r_g=4200$
 $l_f=10,31$
 $a=-0,013$
 $+7,409\%$
 $+2,500\%$
 $182,30m$

$r_g=4200$
 $l_f=10,31$
 $a=-0,013$
 $+7,409\%$
 $+2,500\%$
 $182,30m$
 $73,54m$
 Herstellung Erdplanum

$r_g=8500$
 $l_f=10,12$
 $a=+0,006$
 $+2,500\%$
 $+4,880\%$
 $73,54m$
 $96,26m$

Anschluss von Ausrüstungselementen:
 • Aus Kabeltrasse zu Anschlusskasten / Verteiler mit DN 63 erdverlegt;
 • Aus Anschlusskasten / Verteiler zu Gleisachtmitteln Verlegung im Schutzblech oberirdisch.

Einbaumaße A und H nach Richtlinie DB
 AG 813.0201 Personenbahnhöfe planen;
 Bahnsteige, Konstruktion, Bemessung

Technische Ausrüstung
 Inhalt gesonderte Ausführungsplanung