
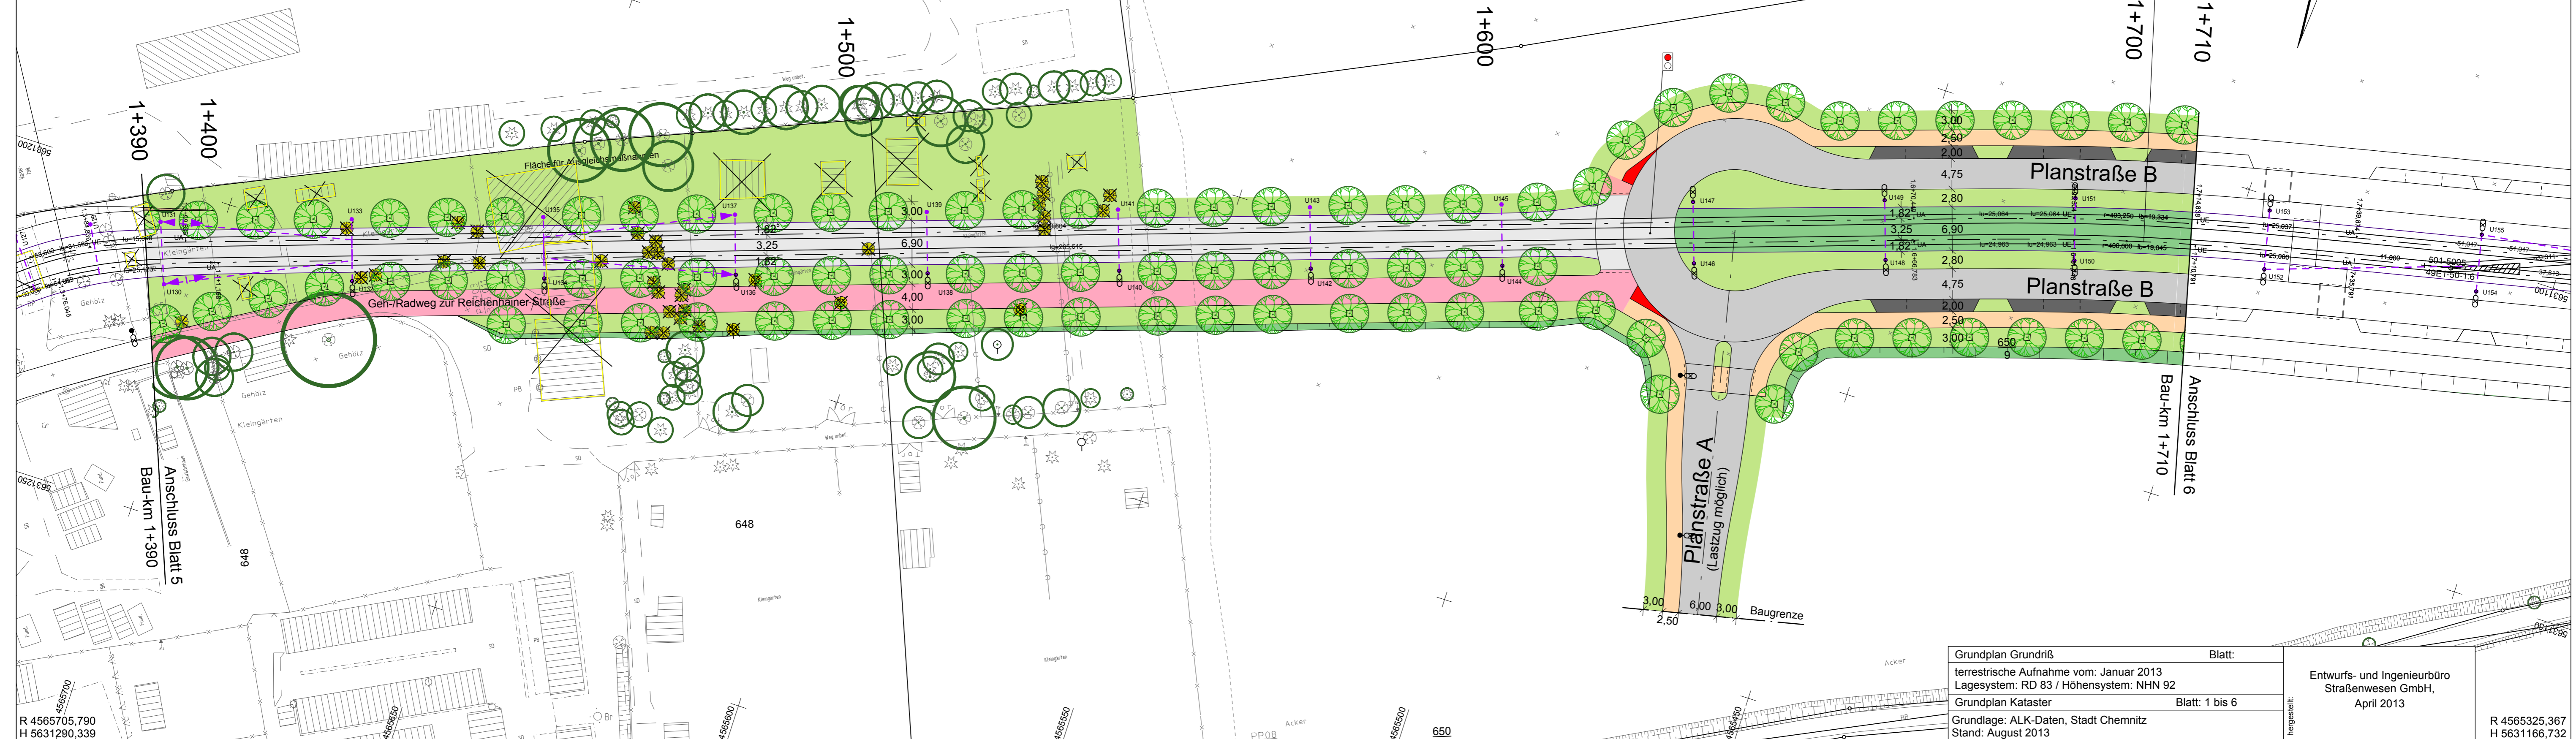


Stadt Chemnitz  
Gemarkung Altchemnitz

Stadt Chemnitz  
Gemarkung Altchemnitz

-2,300 %  
324,890 m

H= 2000 m  
-2,300 %  
324,890 m  
-1,500 %  
364,350 m

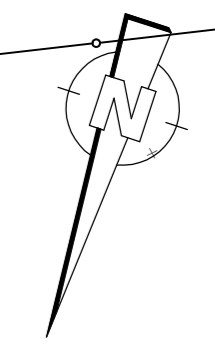

Grundplan Grundriß	Blatt:	Entwurfs- und Ingenieurbüro Straßenwesen GmbH, April 2013
terrestrische Aufnahme vom: Januar 2013	Blatt: 1 bis 6	
Lagesystem: RD 83 / Höhensystem: NHN 92		
Grundplan Kataster	hergestellt:	
Grundlage: ALK-Daten, Stadt Chemnitz		
Stand: August 2013		